



Kanton Zürich
Gemeinde Oberweningen

Kommunale Nutzungsplanung
Teilrevision Zonenplan 2014

Situation 1:5'000

Von der Gemeindeversammlung festgesetzt am:

Namens des Gemeinderates,

Der Präsident:

Der Schreiber:

Von der Baudirektion
genehmigt am:

BDV Nr.

Für die Baudirektion



Ingenieure Planer Geometer

Plan-Nr. 13007

Datum: 04.11.2014
Rev.:

EFP AG · Watterstrasse 41 · 8105 Regensdorf
Tel. 044 843 41 41 · www.efp.ch · info@efp.ch


Grösse: 840 x 297

Datei: Teilrevision_Zonenplan_2014.mxd


Sachbearbeiter: mei
Zeichner: mma

Rechtskräftiger Zonenplan

(BDV Nr. 1286/04 vom 20. Dezember 2004)

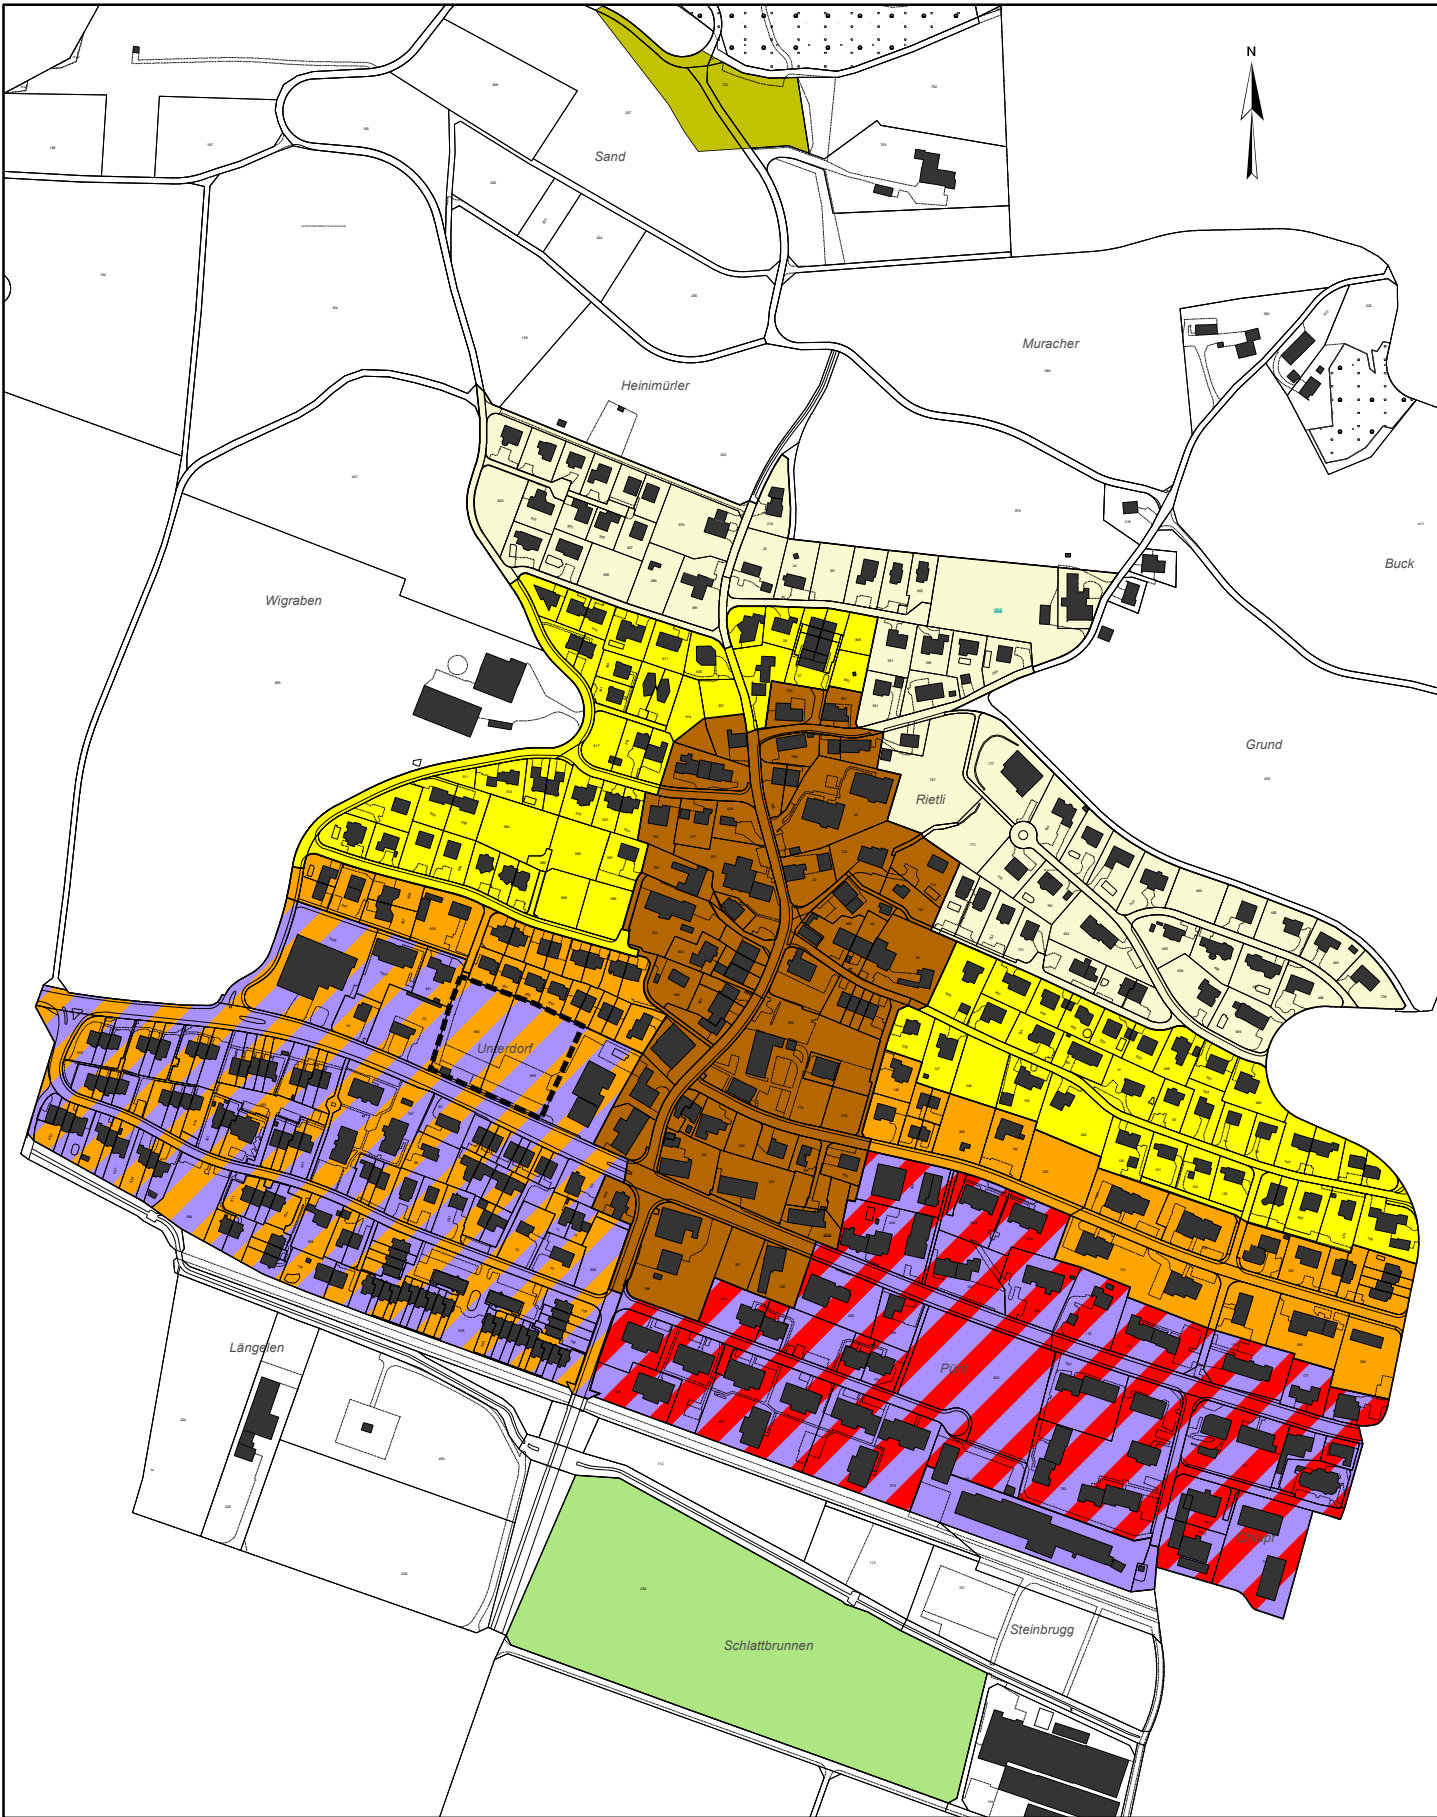

Änderungsvorschlag Zonenplan

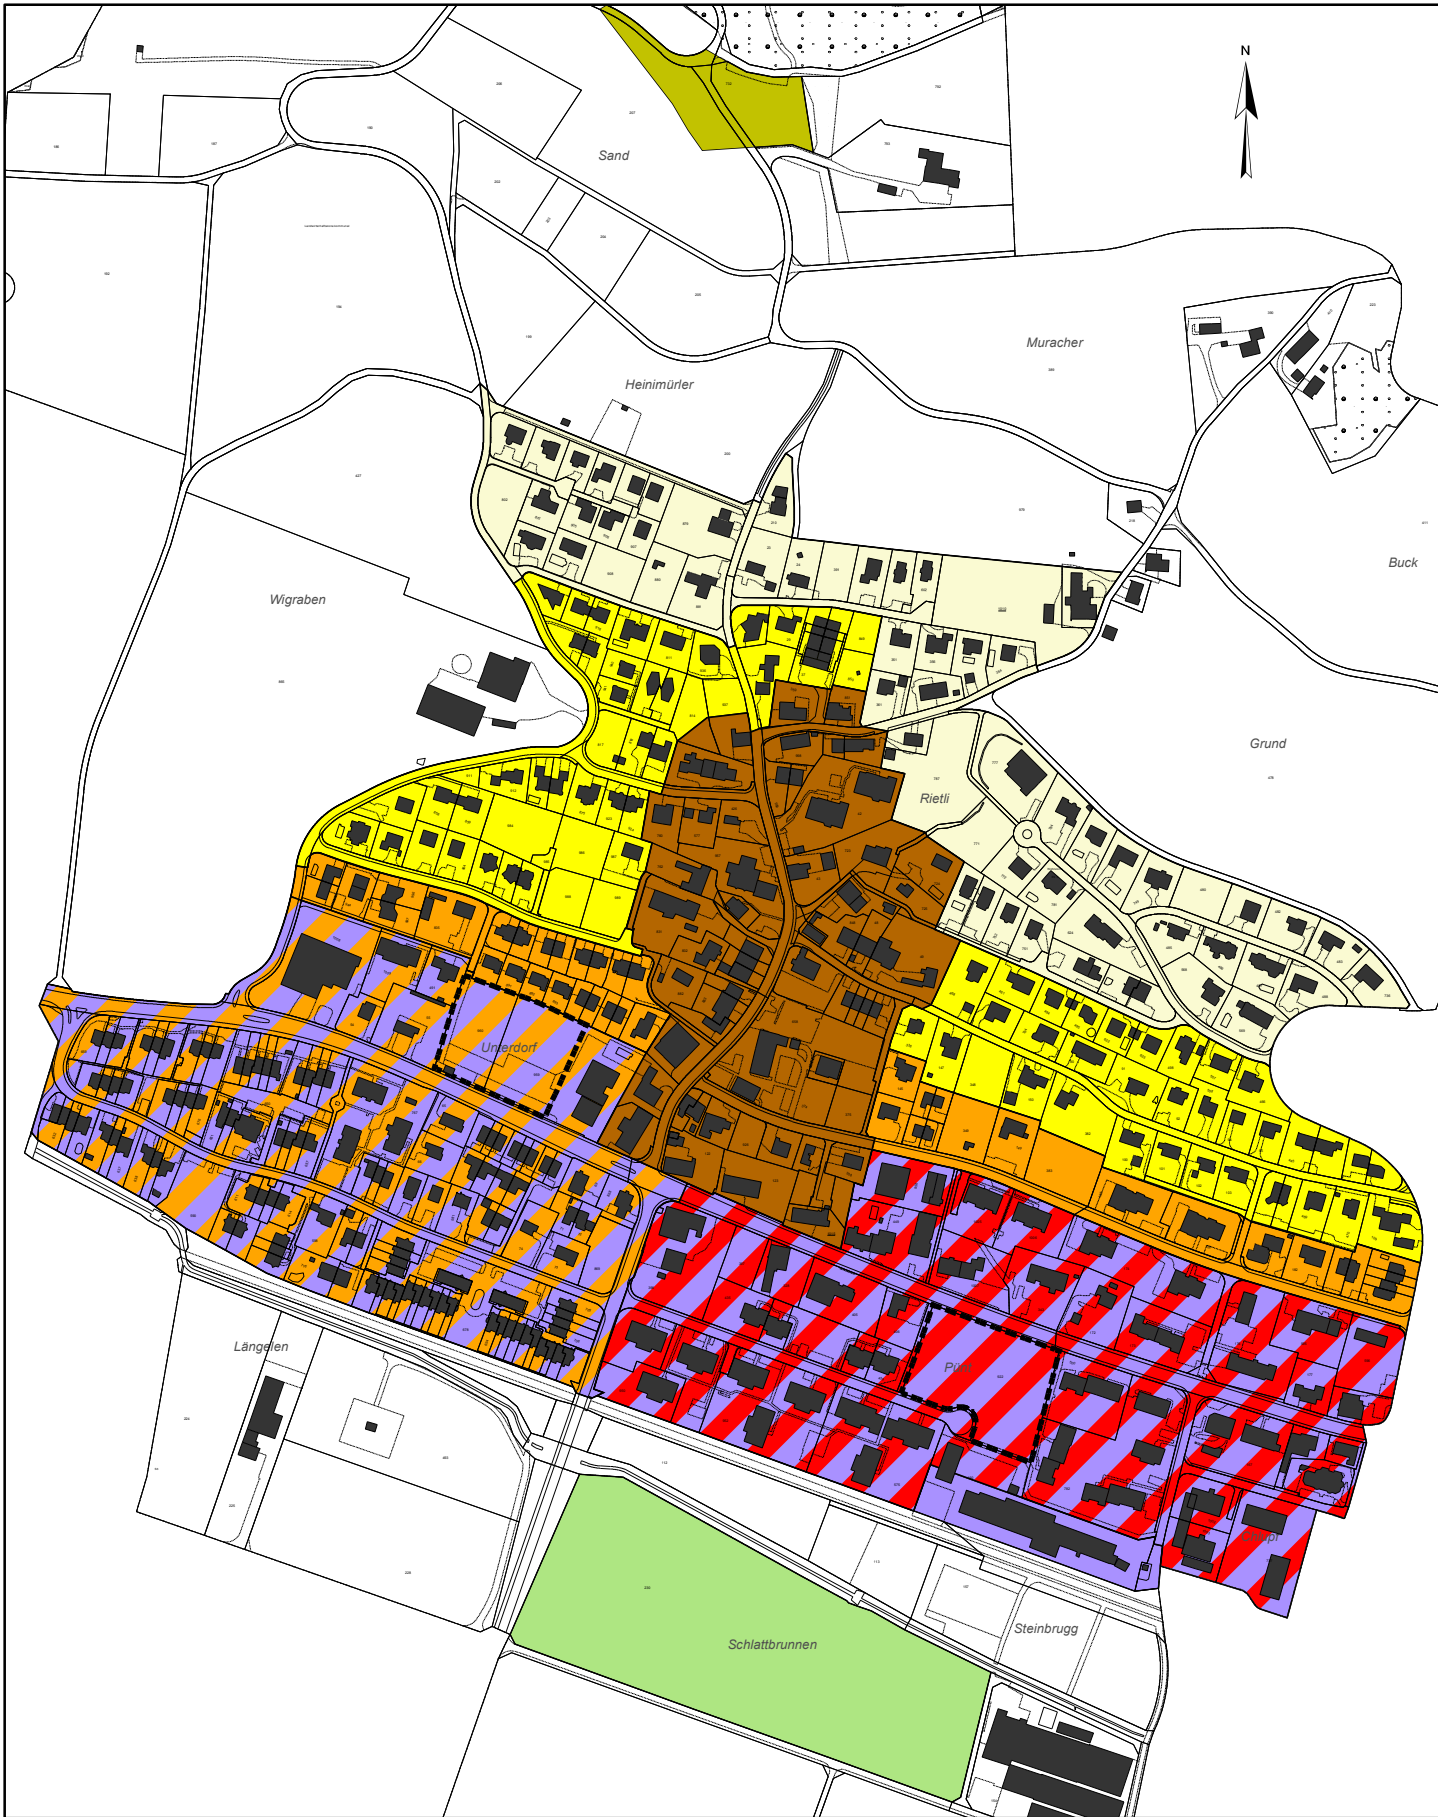

LEGENDE:

- Kernzone K
- Wohnzone W1.1
- Wohnzone W1.3
- Wohnzone W1.9
- Wohn- und Gewerbezone WG1.9
- Wohn- und Gewerbezone WG2.4
- Gewerbezone G
- Freihaltezone F
- Erholungszone E
- Gestaltungsplanpflicht

ES

- III
- II
- II
- II
- III
- III
- III
-
-
-

ES: Empfindlichkeitsstufe nach Art. 43 der Lärmschutzverordnung vom 15. Dez. 1986