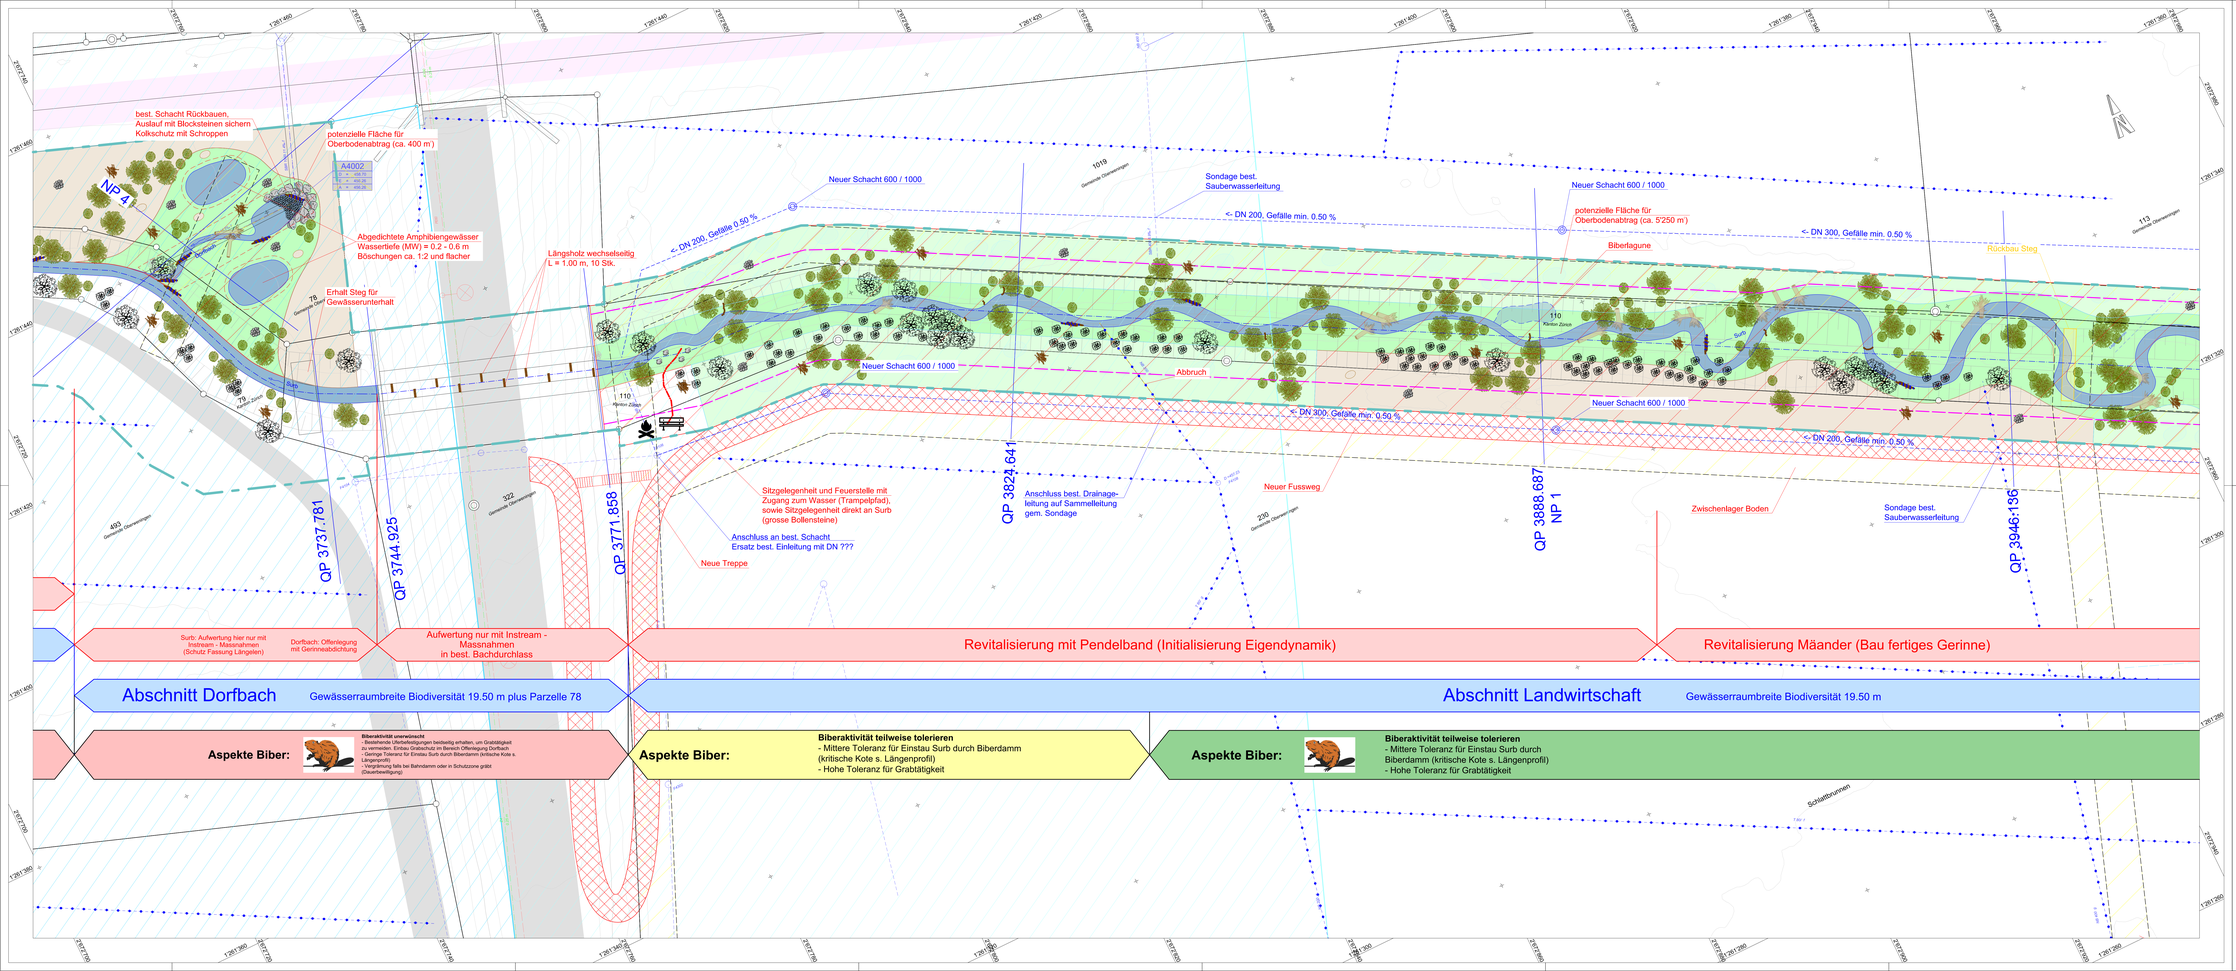

Legende IST-Zustand

Geometergrundlage

- Parzellengrenze
- Bachschle
- Wald
- Strasse
- Gebäude
- Wasserbecken
- Eisenbahn

Weitere Grundlagen

- bestehende Böschung Surb
- Trinkwasserfassung
- Zone S1
- Zone S2
- Zone S3
- Bäume, erhaltenswert
- Bäume, wenn möglich erhaltenswert
- Bäume, nicht erhaltenswert
- Sträucher, erhaltenswert
- Sträucher, wenn möglich erhaltenswert
- Sträucher, nicht erhaltenswert
- Invasive Neophyten
- Drittprojekt: GP Steinbrugg

Werkleitungen bestehend

- Schmutzabwasser
- Mischabwasser
- Regenabwasser
- Drainageleitungen
- Elektro
- Wasser
- Kabelcom
- Swisscom

Legende Projekt

Signaturen / Linine

- Achse Surb
- Gewässerraum
- Interventionslinie
- neuer Trampelpfad
- neue Sammelleitung
- Neuer Fussweg
- Gerinne- und Teichabdichtung mit Kunststoff- oder Kautschukmatten
- Abbruch
- Wasserfläche
- Böschungsanpassungen gem. QP Plan
- potenzieller Oberbodenabtrag
- Artenreiche wechselfeuchte Wiese mit kleinen temporär wasserführenden Mulden
- Artenreiche Trockenwiese
- Artenreiche Ruderalfläche
- Baupiste / Installationsplatz

Symbole

- Wurzelstock
- Faschinen
- Pfahlbuhne
- Asthaufen
- Sandlinse
- Lesesteinhaufen
- Bäume (neu)
- Niederhecken (neu)
- Sträucher (neu)

Bibertätigkeit:

- tolerieren / integrieren
- teilweise tolerieren
- unerwünscht

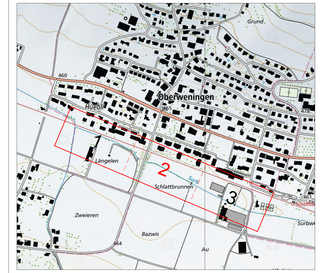

Bearbeitungsstufe: Auflage Bauprojekt

Gemeinde: Oberweningen
Gewässer: Surb: 1001, Dorfbach: 1019

Revitalisierung Surb

Situation 2, 1:200

Gemeinde
Oberweningen

Emch+Berger AG Bern
Bahnhofstrasse 23, Postfach
CH-3001 Bern
Tel. +41 58 451 61 11
www.emchberger.ch

Proj.-Nr.:	UE200018
Datum:	19.09.2025
Gezeichnet.:	gmm
Geprüft:	weni
Format:	157x60
Plannummer Projektverfasser:	004

J:\F_WNF_Fa20\UE200018_Revitalisierung Surb\4_plan\A3_baupl\Kom\Prof\