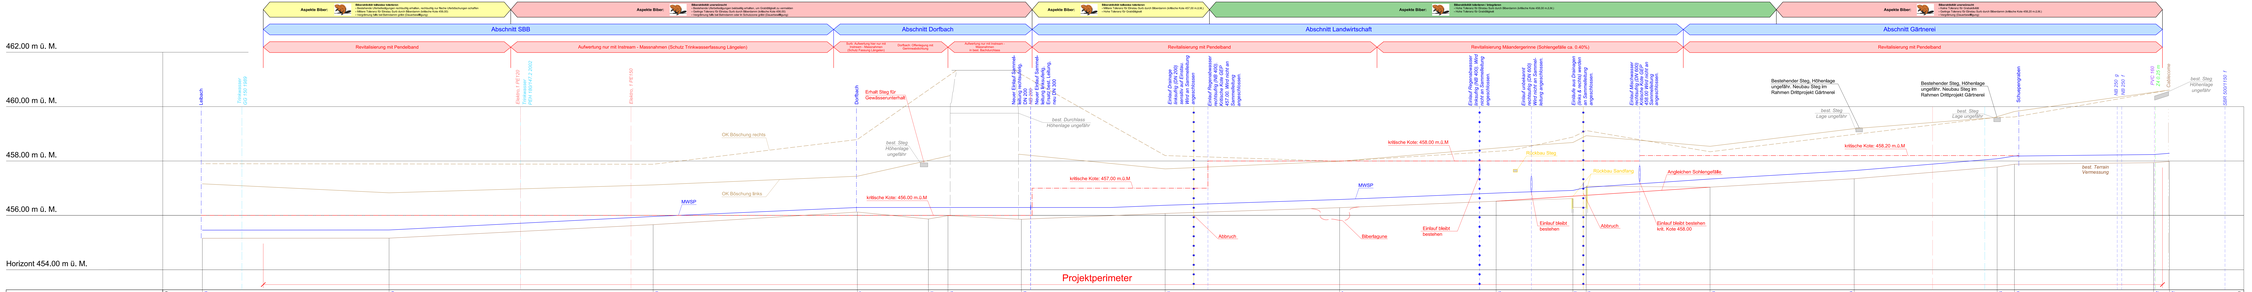

Metrierung Surb	[m]	265.779	271.038	309.779	368.770	377.007	379.781	384.625	391.498	399.441	399.687	399.738	404.520	404.537	405.798	406.046	407.000	416.009	418.375	427.492	438.092	439.275
Sohlenlage Projekt	[m ü. M.]																					
Sohlenlage bestehend	*[m ü. M.]*	461.57	461.62	459.69	458.43	458.40	459.38	459.69	459.470	458.330	458.330	458.330	457.97	457.97	457.97	457.97	457.90	457.780	457.80	457.608	457.49	457.460
Sohlengefälle Projekt	[%]													ca. 0.75 %								
Sohlengefälle bestehend	*[%]*		0.01 %		0.08 %				0.00 %			0.20 %				0.75 %			0.18 %			

Gemeinde Oberwenningen

Bearbeitungsstufe: Auflage Bauprojekt
Gemeinde: Oberwenningen
Gewässer: Surb; 1001, Dorfbach; 1019

Revitalisierung Surb

Längenprofil, 1:500/50

Ernst+Berger AG Bern
Gurtenstrasse 6
CH-3098 Köniz
Tel. +41 58 451 81 11
www.ernstberger.ch

Proj.-Nr.:	UE200018
Datum:	19.06.2025
Gezeichnet.:	gmm
Geprüft:	wert
Format:	189x30
Plannummer Projektnr/Seiten:	006

JP_WMF_Fa20UE200018_Revitalisierung Surb\6_plan\43_Gesamtkonzept\