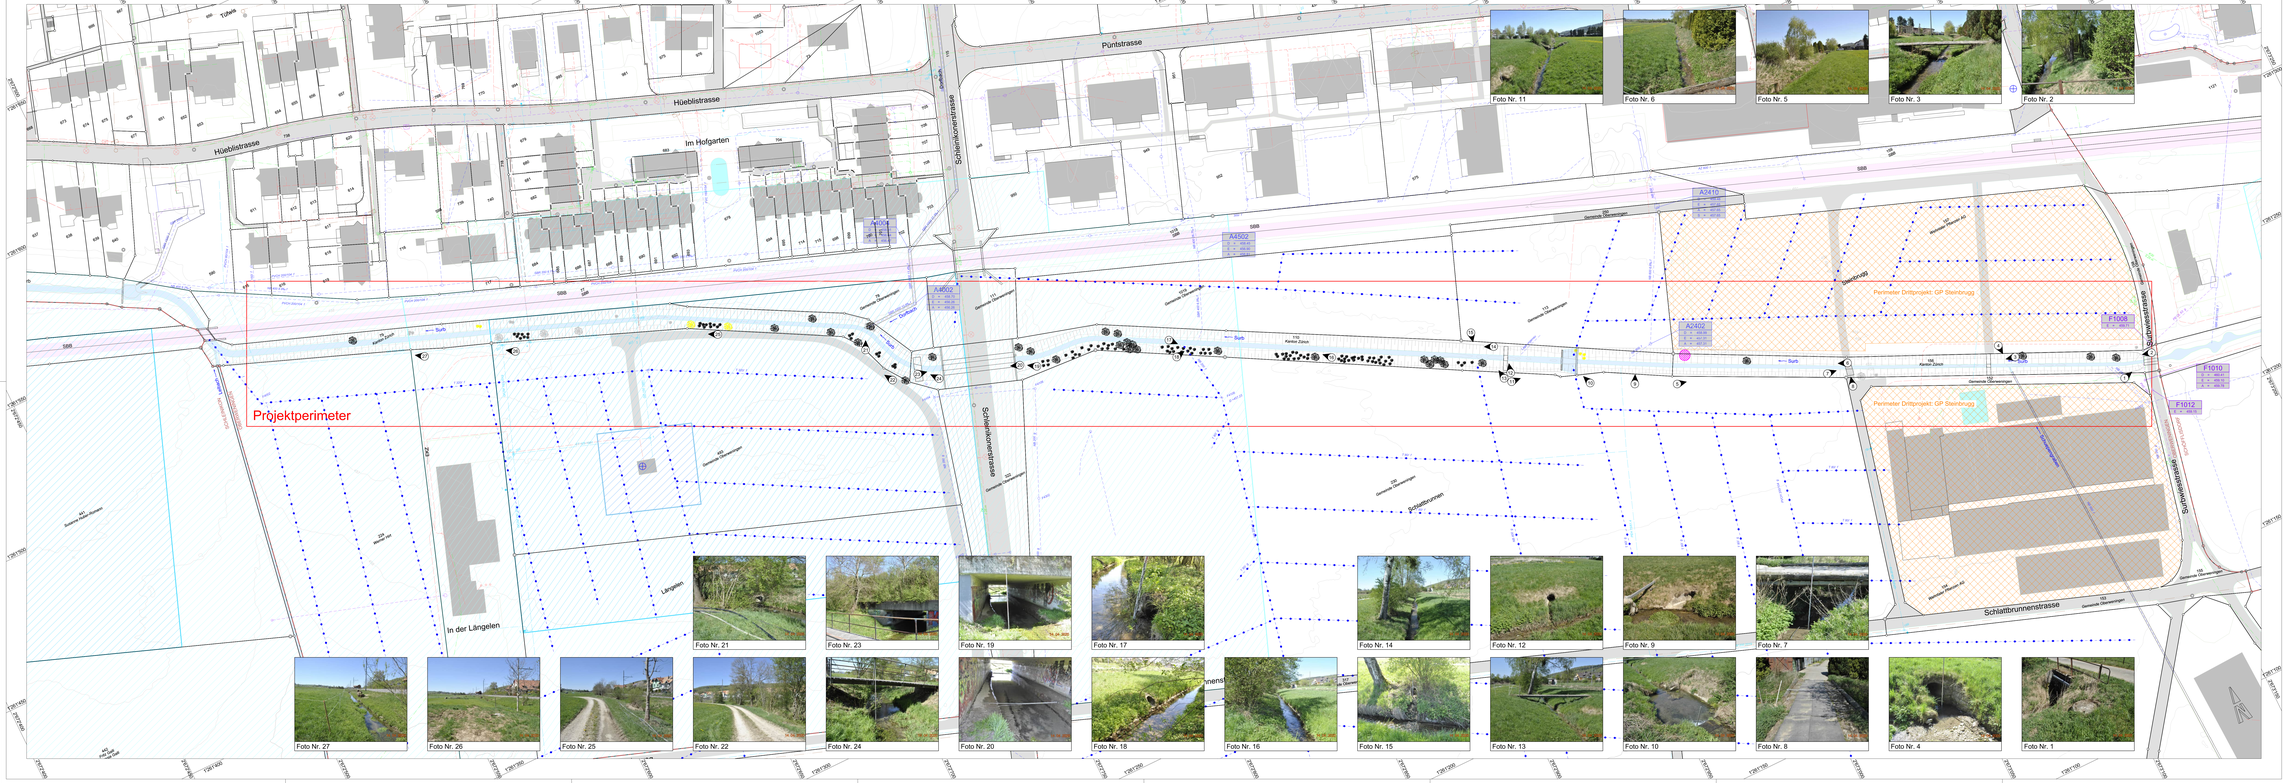

Legende IST-Zustand

Geometriegrundlage:

- Parzellengrenze
- Bachsohle
- Wald
- Strasse
- Gebäude
- Wasserbecken
- Eisenbahn

Weitere Grundlagen

- bestehende Böschung Surb
- Trinkwasserfassung
- Zone S1
- Zone S2
- Zone S3
- Bäume, erhaltenswert
- Bäume, wenn möglich erhaltenswert
- Bäume, nicht erhaltenswert
- Sträucher, erhaltenswert
- Sträucher, wenn möglich erhaltenswert
- Sträucher, nicht erhaltenswert
- Invasive Neophyten
- Drittprojekt: GP Steinbrugg

Werkleitungen bestehend

- Schmutzabwasser
- Mischwasser
- Regenabwasser
- Drainageleitungen
- Elektro
- Wasser
- Kabelcom
- Swisscom

Bearbeitungsstufe: Auflage Bauprojekt
Gemeinde: Oberwenningen
Gewässer: Surb: 1001, Dorfbach: 1019

Revitalisierung Surb

IST-Zustand, 1:500

Gemeinde Oberwenningen

Emch+Berger AG Bern
Eichenweg 3, Postfach
CH-3001 Bern
Tel. +41 58 451 61 11
www.emchberger.ch

Proj.-Nr.:	UE200015
Datum:	19.08.2025
Gezeichnet:	gmm
Geprüft:	want
Format:	189x80
Plannummer Projektverfasser:	001

J:\P_UNAT_P\200UE200015_Revitalisierung Surb\d_plan\31_layout\IstPlan