


Querprofil 1:100
km 0+466

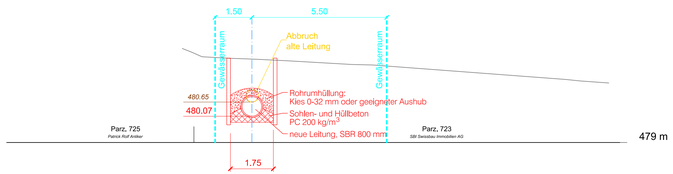


Querprofil 1:100
km 0+478

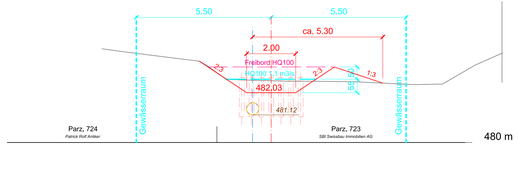


Normalprofil 1:50
offenes Gewässer

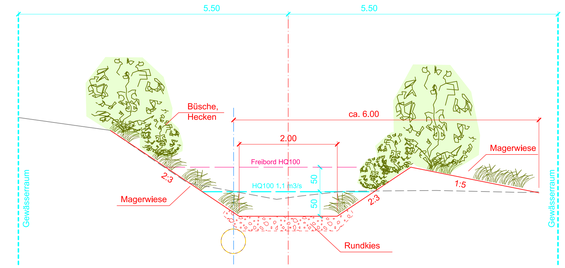


Querprofil 1:100
km 0+472

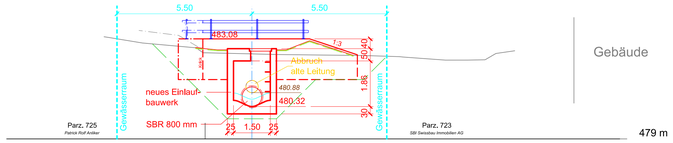


Querprofil 1:100
km 0+484

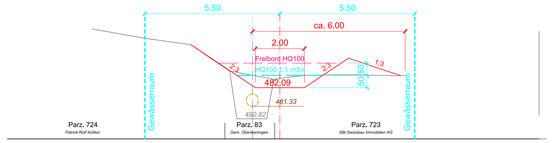

Querprofil 1:100
km 0+475.5

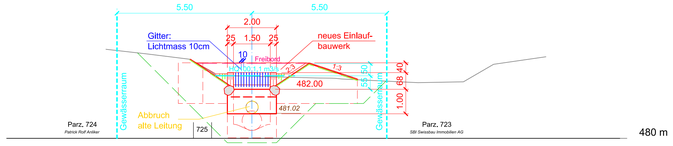

Längsschnitt 1:100

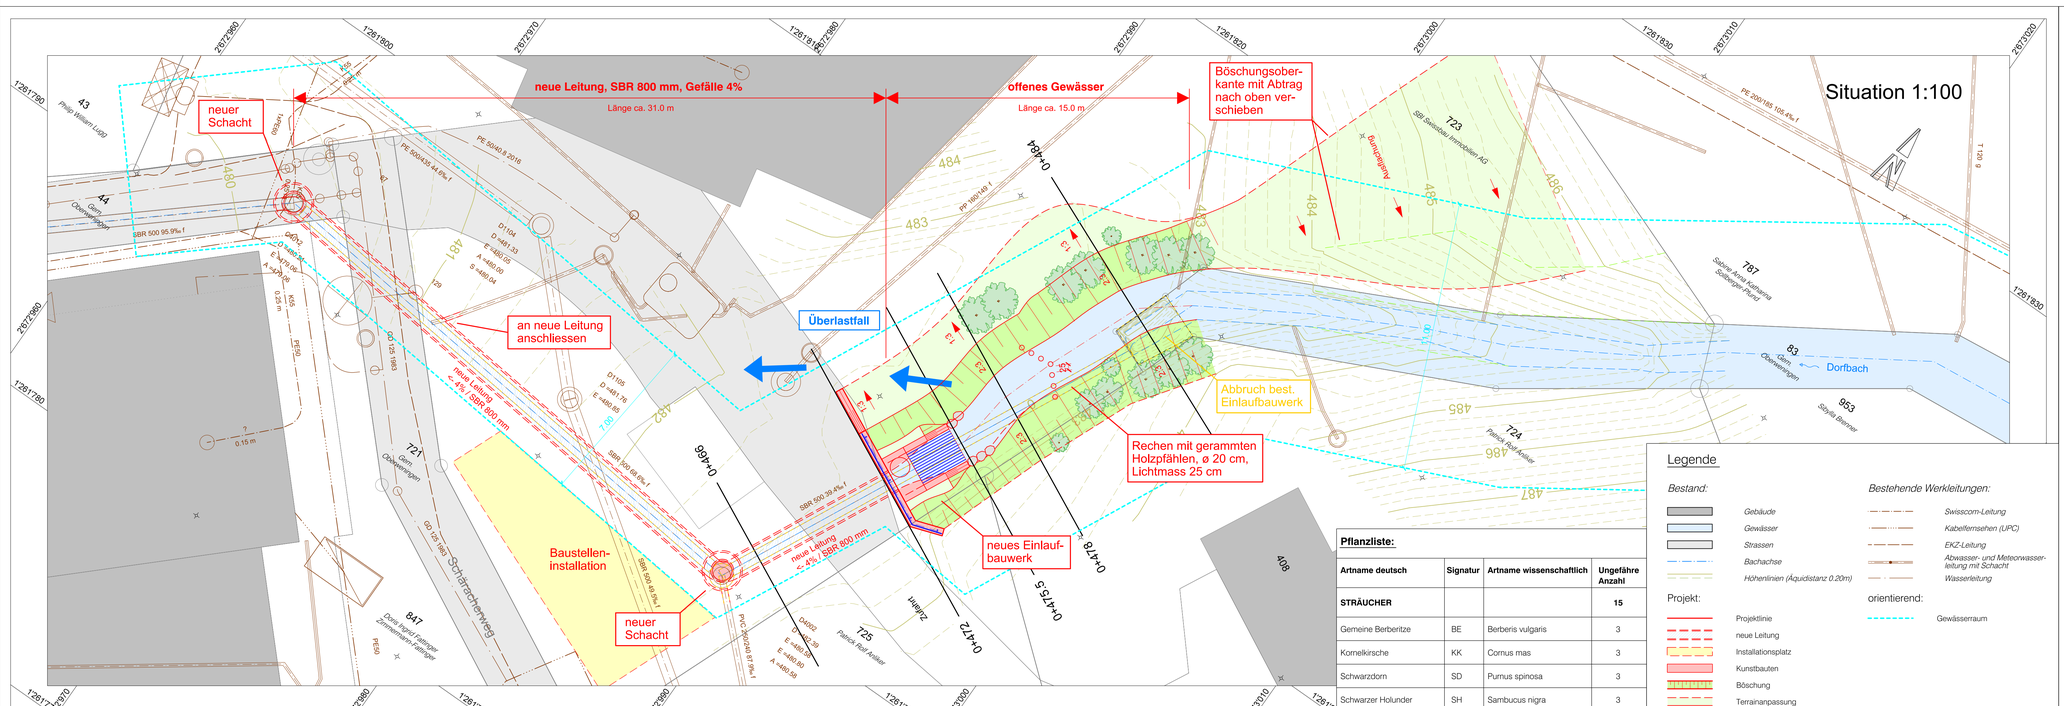
Situation 1:100
neue Leitung, SBR 800 mm, Gefälle 4%
Länge ca. 31.0 m
offenes Gewässer
Länge ca. 15.0 m
neuer
Schacht
Böschungsober-
kante mit Abtrag
nach oben ver-
schieben
an neue Leitung
anschliessen
Überlastfall
Abbruch best.
Einlaufbauwerk
Rechen mit gerammten
Holzpfählen, ø 20 cm,
Lichtmass 25 cm
neues Einlauf-
bauwerk
neuer
Schacht
Baustellen-
installation
Scharracherweg
Dorfbach
Aufschüttung
Abtragung
SBR 500 95.9% f
SBR 500 68.6% f
SBR 500 39.4% f
SBR 800 49.9% f
PE 500/432-44.4% f
PE 500/432 8.2016
PE 280/185 106.4% f
PP 180/149 f
PVC 280/226 87.9% f
neue Leitung
4% SBR 800 mm
neue Leitung
< 4% SBR 800 mm
0+464
0+466
0+472
0+475.5
0+478
0+484
Gebäude
Gem. Oberwil-Lieli
Parz. Patrick Rolf Ankler
SBI Swissbau Immobilien AG
Schatzki Anna Katharina
Schatzger Ferdi
Stöyrés Etienne
Parz. Peter Fahrner
Zimmermann Metzger
Gem. Oberwil-Lieli
Gem. Oberwil-Lieli
Gem. Oberwil-Lieli