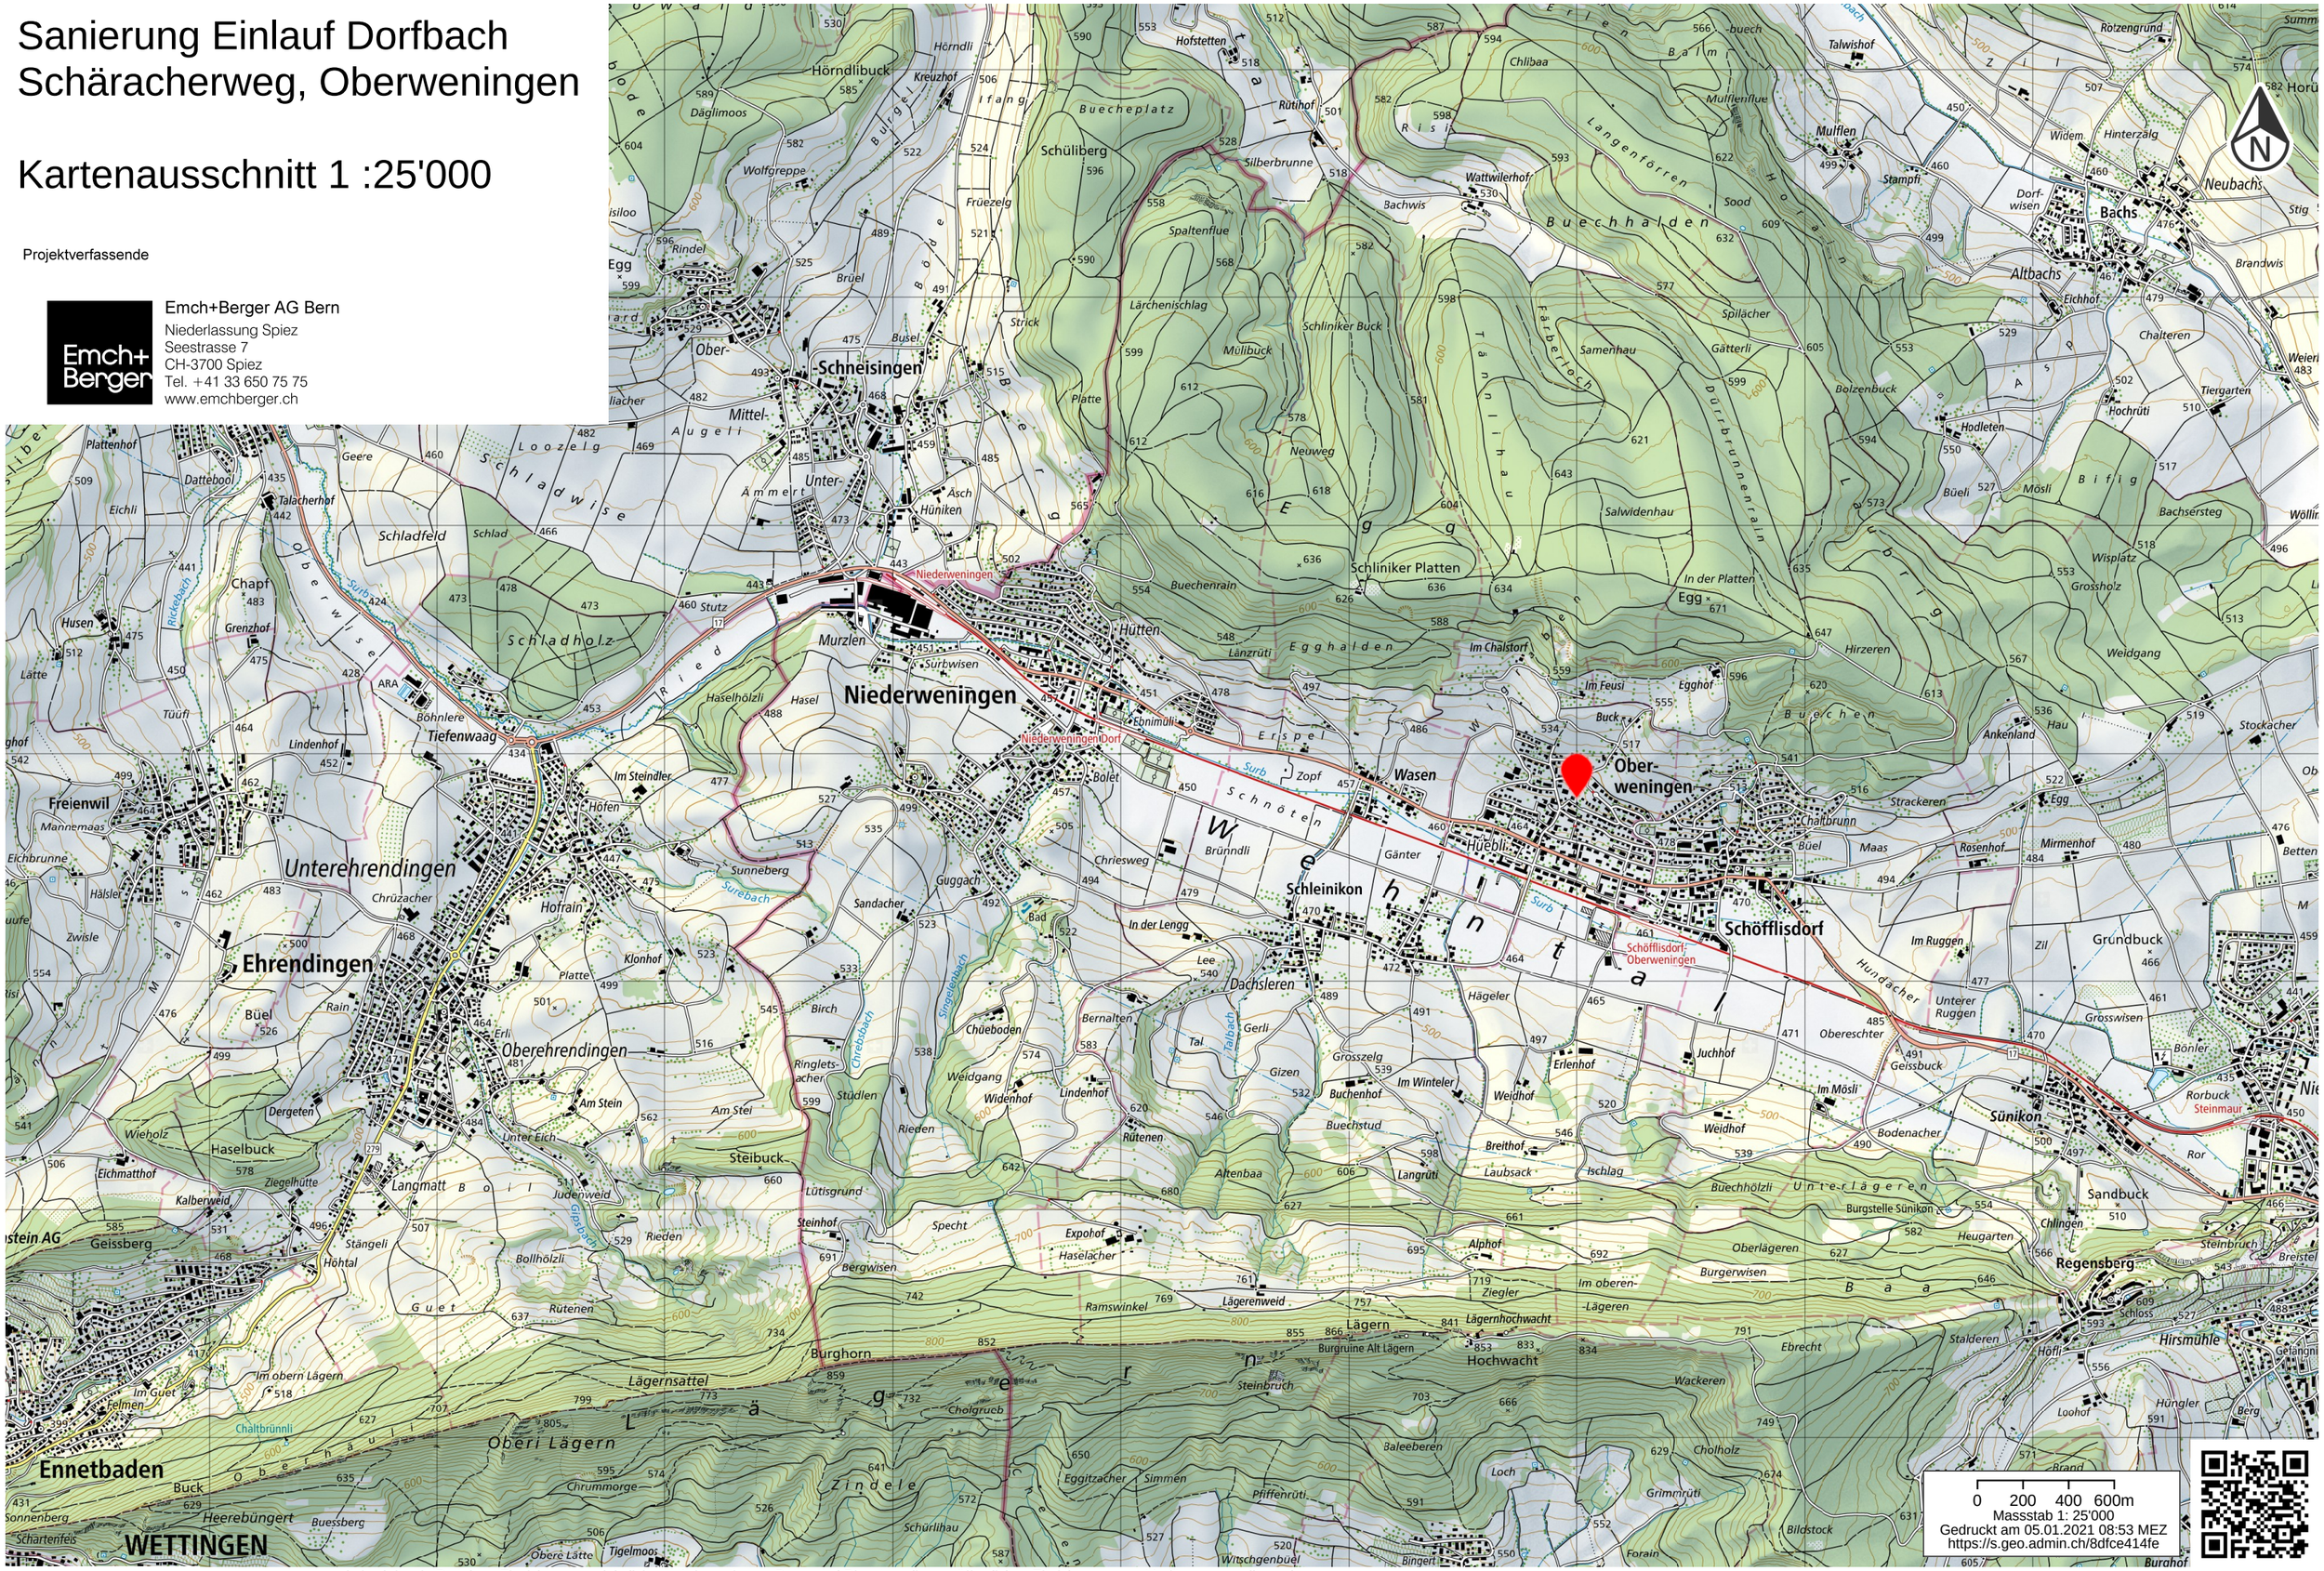
Sanierung Einlauf Dorfbach
Schäracherweg, Oberweningen

Kartenausschnitt 1 :25'000

Projektverfassende

Emch+Berger AG Bern
Niederlassung Spiez
Seestrasse 7
CH-3700 Spiez
Tel. +41 33 650 75 75
www.emchberger.ch


Niederweningen
Niederweningen Dorf
Schöfflisdorf Oberweningen
Ober-weningen
Niederweningen
Schöfflisdorf
Wasen
Schleinikon
Unterehrendingen
Ehrendingen
Oberehrendingen
Ennetbaden
WETTINGEN
Regensberg
Sünikon
Bachs
Neubachs
Altbachs
Schneisingen
Ober-
Mittel-
Unter-
Hüttenwenigen
Schliniker Platten
Buechehalden
Schliniker Buck
Mülibuck
Schüliberg
Hörndlibuck
Hofstetten
Rütihof
Wattwilerhof
Mulfliflue
Mulfli
Talwishof
Rotzengrund
Hochwacht
Lägern
Burghorn
Lägernsattel
Oberi Lägern
Zindele
Lägernhochwacht
Lägerenweid
Ramswinkel
Steibuck
Haselbuck
Geissberg
Freienwil
Unterehrendingen
Oberehrendingen
Ehrendingen
Tiefenwaag
Niederweningen
Schliniker Platten
Egg
Hochwacht
Lägern
Regensberg
Sünikon
Bachs
Neubachs
Altbachs
Schöfflisdorf
Ober-weningen
Wasen
Schleinikon
Ennetbaden
WETTINGEN
Buechehalden
Schliniker Buck
Mülibuck
Schüliberg
Hörndlibuck
Hofstetten
Rütihof
Wattwilerhof
Mulfliflue
Mulfli
Talwishof
Rotzengrund
Schneisingen
Ober-
Mittel-
Unter-
Hüttenwenigen
Schliniker Platten
Egg