
Sanierung Einlauf Dorfbach
Schäracherweg, Oberweningen

Übersichtsplan 1 : 5'000

Projektverfassende

Emch+Berger AG Bern
Niederlassung Spiez
Seestrasse 7
CH-3700 Spiez
Tel. +41 33 650 75 75
www.emchberger.ch

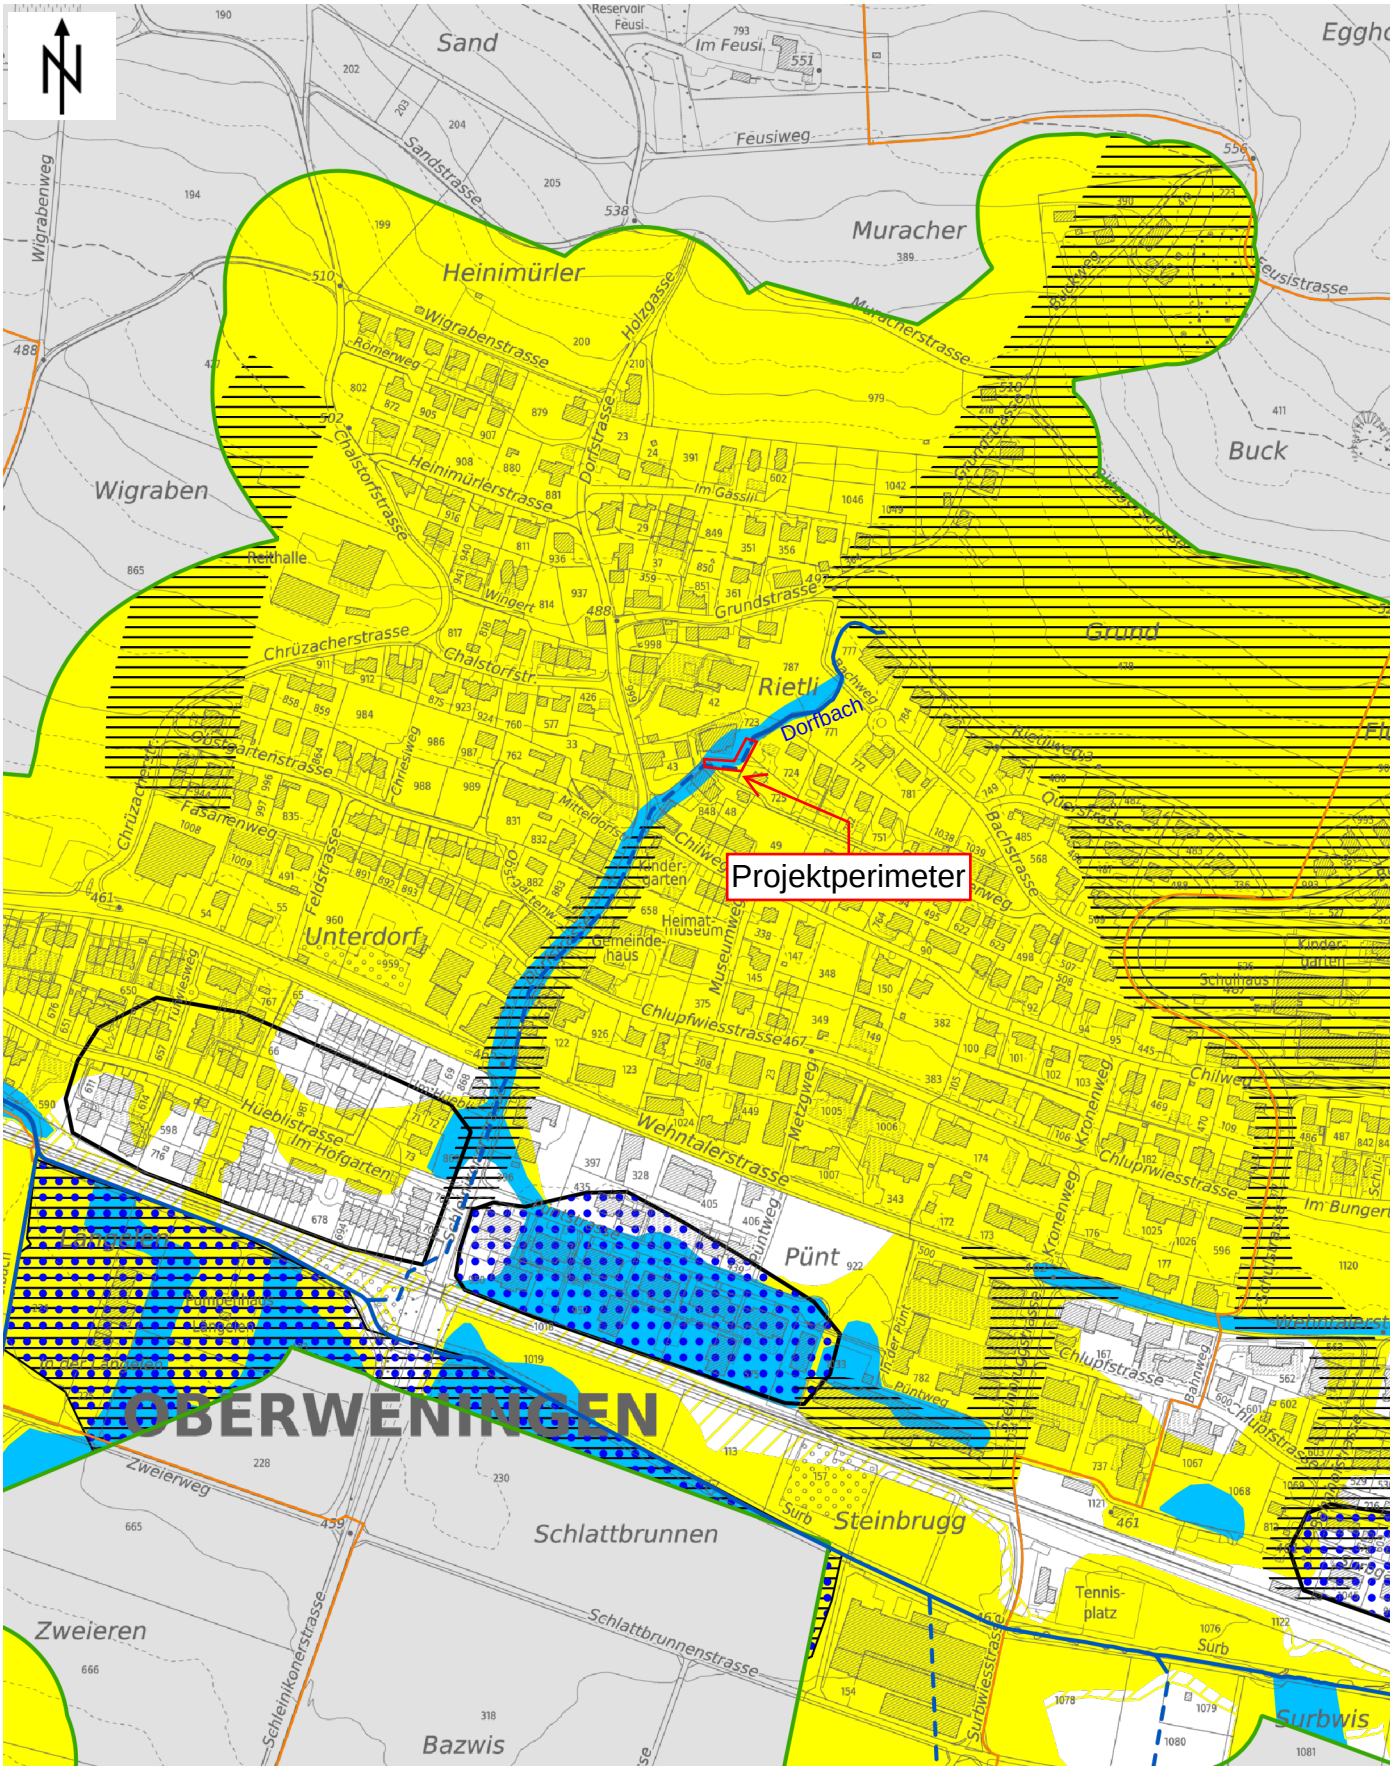

© GIS-ZH, Kanton Zürich, 09.02.2021 08:59:52

Diese Karte stellt einen Zusammenzug von amtlichen Daten verschiedener Stellen dar. Keine Garantie für Richtigkeit, Vollständigkeit und Aktualität. Rechtsverbindliche Auskünfte erteilen allein die zuständigen Behörden.

Massstab 1:5000

0 50 100 150m

Zentrum: [2672960.84,1261713.8]