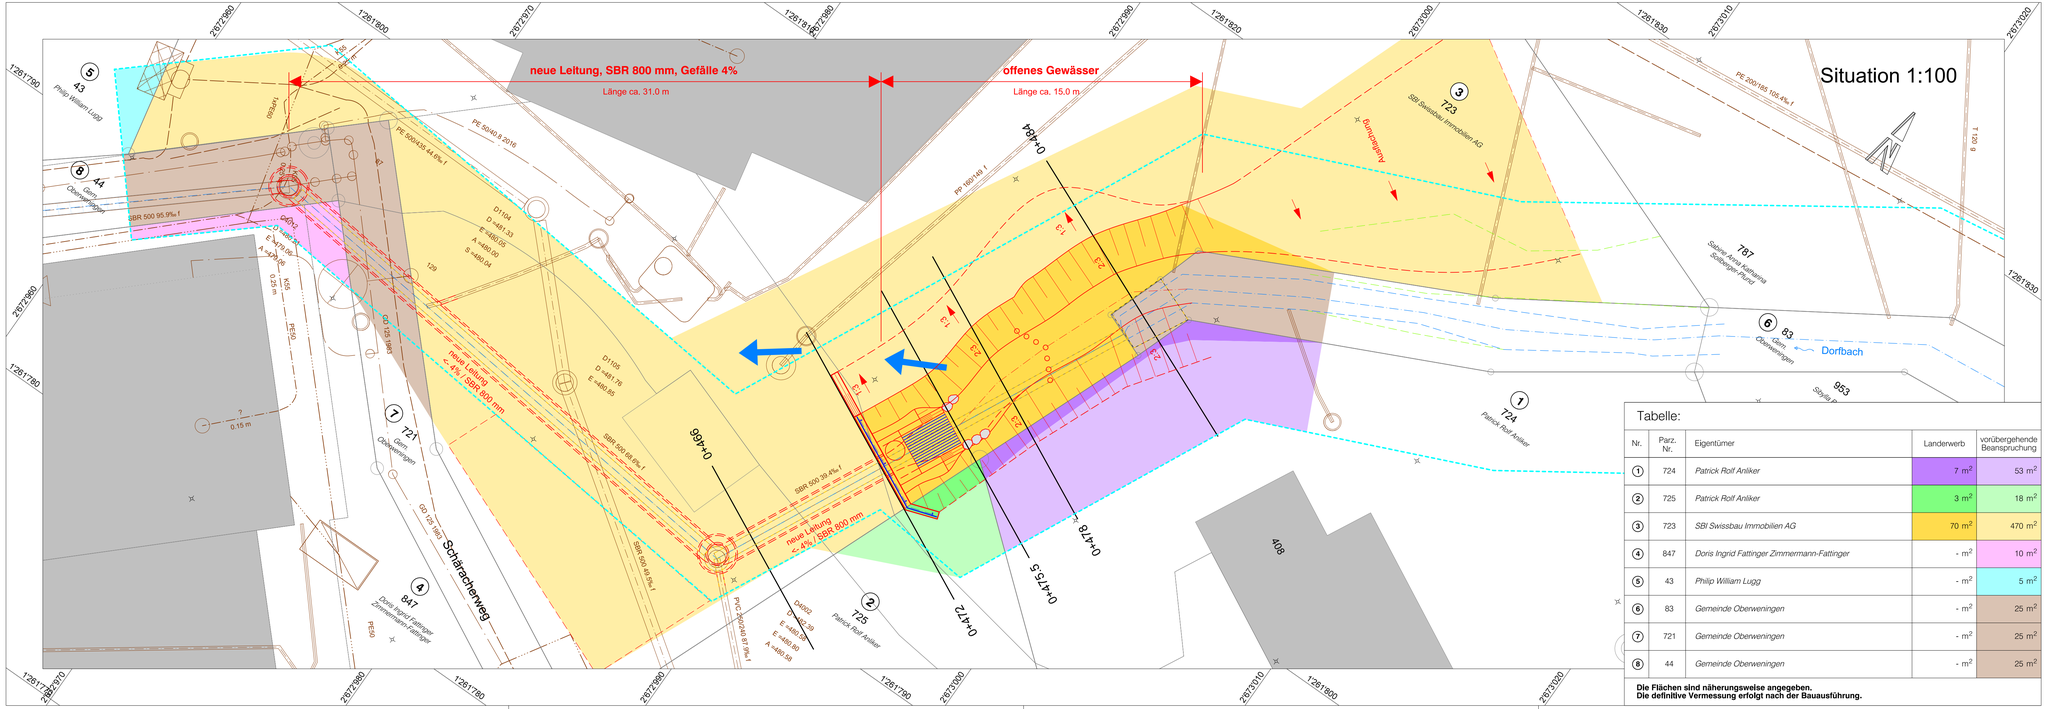

Tabelle:

Nr.	Parz. Nr.	Eigentümer	Landerwerb	vorübergehende Beanspruchung
1	724	*Patrick Rolf Anliker*	7 m²	53 m²
2	725	*Patrick Rolf Anliker*	3 m²	18 m²
3	723	*SBI Swissbau Immobilien AG*	70 m²	470 m²
4	847	*Doris Ingrid Fattinger Zimmermann-Fattinger*	- m²	10 m²
5	43	*Philip William Lugg*	- m²	5 m²
6	83	*Gemeinde Oberweningen*	- m²	25 m²
7	721	*Gemeinde Oberweningen*	- m²	25 m²
8	44	*Gemeinde Oberweningen*	- m²	25 m²

Die Flächen sind näherungsweise angegeben.
Die definitive Vermessung erfolgt nach der Bauausführung.

Bau- / Auflageprojekt

Gemeinde	Oberweningen	Datum Dossier	Januar 2021
		Revidiert	
Gewässernummer	5.0	Projekt-Nr.	170010
		Gez. / Freigabe	fb / beb
Gewässer	Dorfbach Oberweningen	Plandatum	11.02.2021
Plan-Nr.	170010-42-011	Format	30 / 105

Sanierung Einlauf Dorfbach
Schäracherweg, Oberweningen

Unterlage

Landbeanspruchung
km 0+440 bis 0+550

Projektverfassende

Emch+Berger AG Bern
Niederlassung Sursee
Seestrasse 7
CH-6210 Sursee
Tel. +41 33 650 75 75
www.emchberger.ch