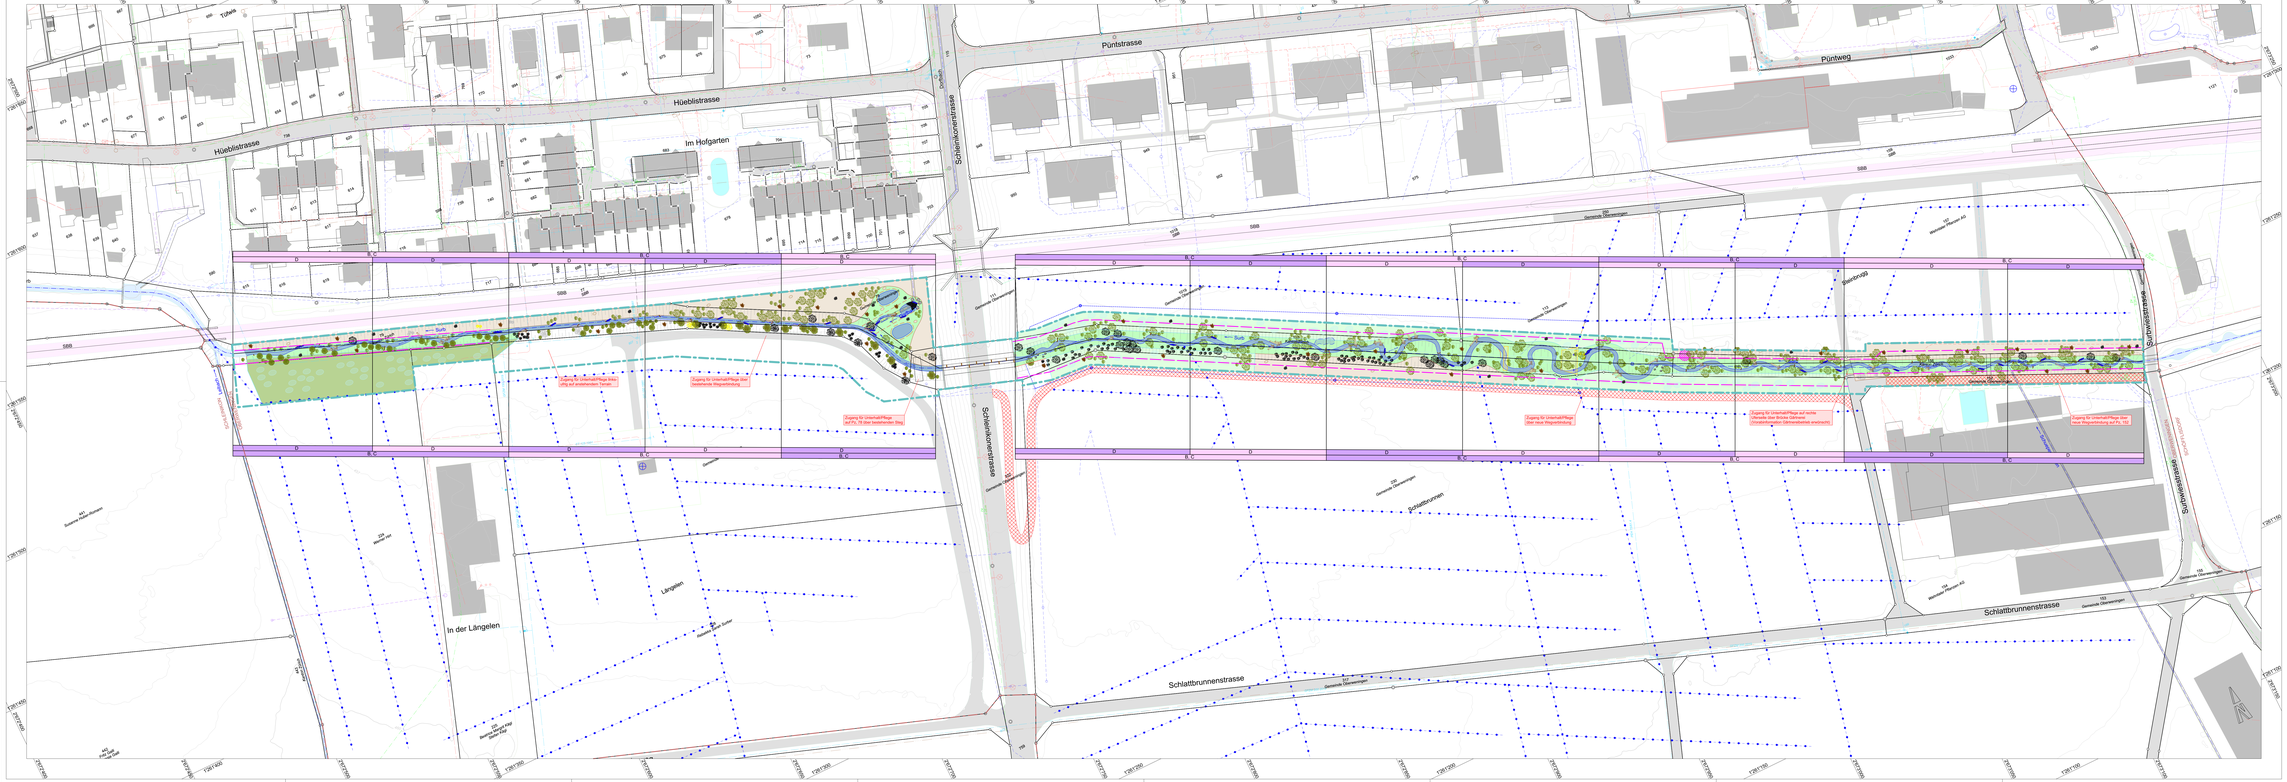

Legende

Arbeiten pro Unterhalts-Bereich

Signatur	Bezeichnung	Unterhaltsmethode und -häufigkeit	Zuständigkeit
B,C B,C	Unterhaltsabschnitte für magere Ufersaum (**wechselfeuchte Wiese** und **Trockenwiese B**) und Ufersaum mit Kraut- und Krautvegetation (**Bachröhrichtt** und **Hochstaudenflur = C**)	**Wechselfeuchte Wiese** und **Trockenwiese (B)** Ca. 2 Schnitte pro Jahr möglich. An magerer Standorten ist 1 Schnitt pro Jahr (i.E.R. ausreichend. Mähen 1/3 nicht mähen im August/September mähen. 1/3 nicht mähen. Wo 2 Schnitte pro Jahr nötig: z.B. 1/3 des Bestands mähen im Juni und 1/3 bis 2/3 mähen im August/September. 1/3 nicht mähen. Problempflanzen jäten. Eingriffe naturverträglich durchführen (vgl. Kap. 2.8 Bericht Unterhalt/Pflege). **Bachröhrichtt** und **Hochstaudenflur (C)** jährlich max. 2/3 des Bestands mähen im Herbst (September/Oktober). 1/3 nicht mähen. Problempflanzen jäten. Eingriffe naturverträglich durchführen (vgl. Kap. 2.8 Bericht Unterhalt/Pflege).	Gemeinde Oberwenningen
D D	Unterhaltsabschnitte für **Gehölze (D)** Abschnitte gleicher Färbung können gleichzeitig bearbeitet werde	Pflege Hochhecke mit dem Ziel, artenreiche Zusammensetzung zu fördern: schnell wachsende Arten zurückstutzen, langsam wachsende Arten fördern. Alle 3 Jahre Schattenwurf auf Bahngleisen/Bepflanzung (Trockenstandort) reduzieren im Abschnitt Pünteg, Schlattbrunnenstrasse. Alle 3 Jahre abschnittsweise auf dem Stock setzen. Eingriffe naturverträglich durchführen (vgl. Kap. 2.8 Bericht Unterhalt/Pflege).	Gemeinde Oberwenningen

Checkliste Begehung / Fokus Eingriffe

Folgende Punkte sind periodisch zu überprüfen (Begehungen) bzw. bei der Umsetzung von Unterhalts- und Pflegemassnahmen einzusetzen:

Abflusskapazität (insb. in Durchlässen) erhalten -> abflussreduzierende Verklausungen / Aufstauungen entfernen

Gerinnestabilität erhalten wo Infrastruktur ansteht, stabilitätsrelevante Unterspülungen erkennen, wo nötig Massnahmen ergreifen. Seitenerosion bis zur Interventionslinie 3 m vom Gewässerraumrand ist zu tolerieren.

Ökologischer Zustand steigern / erhalten / gezielt fördern:

- Bachröhricht: vgl. Kap. 2.8 Bericht Unterhalt/Pflege
- Hochstaudenflur: vgl. Kap. 2.8 Bericht Unterhalt/Pflege
- Ufersaum: vgl. Kap. 2.8 Bericht Unterhalt/Pflege
- Trockenwiesen: vgl. Kap. 2.8 Bericht Unterhalt/Pflege
- Hecken, Gehölze: vgl. Kap. 2.8 Bericht Unterhalt/Pflege
- Kleinstrukturen: vgl. Kap. 2.8 Bericht Unterhalt/Pflege
- Problempflanzen: vgl. Kap. 2.8 Bericht Unterhalt/Pflege

Legende Projekt

- Gewässerraum
- Interventionslinie

Bearbeitungsstufe: Auflage Bauprojekt
Gemeinde: Oberwenningen
Gewässer: Surb: 1001, Dorfbach: 1019

Revitalisierung Surb

Unterhaltsplan, 1:500

Gemeinde Oberwenningen

Emch+Berger AG Bern
Eichenweg 3, CH-3052 Zollikofen
Tel. +41 58 451 61 11
www.emchberger.ch

Proj.-Nr.:	UE200015
Datum:	19.08.2025
Geoschnez.:	gmm
Gezeichnet:	wert
Format:	189x880
Plannummer Projektverfasser:	015

JCP_VRAT_FJ20UE200015_Revitalisierung Surb\4_plan\13_Ueq\Konf\Plot